


1 – PROWADNICA POJEDYNCZA RK16- kol. Biały	RK1601 1xUS
PROWADNICA POJEDYNCZA – kol. XX	RK1601xx 1xUS
2 – PROWADNICA PODWÓJNA RK18- kol. Biały	RK1801 2xUS
PROWADNICE PODWÓJNA RK18- kol. Xx	RK1801xx 2xUS
3 – PROFIL PRZYŁĄCZENIOWY SKRZYŃKI 135, 160, 200 mm kol. Biały	RK2001
PROFIL PRZYŁĄCZENIOWY SKRZYŃKI 135, 160, 200 mm kol. xx	RK2001xx
4 – PROFIL ŁĄCZĄCY SKRZYŃKI 135,160,200 mm kol. Biały	RK301
PROFIL ŁĄCZĄCY SKRZYŃKI 135,160,200 mm kol. xx	RK310xx
5 – OSŁONA SKRZYŃKI 135 mm (wew i zew) kol. Biały	RK4001
OSŁONA SKRZYŃKI 160 mm (wew i zew) kol. Biały	RK5001
OSŁONA SKRZYŃKI 200mm (wew i zew) kol. Biały	RK6001
OSŁONA SKRZYŃKI 135 mm (wew i zew) kol. xx	RK4001xx
OSŁONA SKRZYŃKI 160 mm (wew i zew) kol. xx	RK5001xx
OSŁONA SKRZYŃKI 200mm (wew i zew) kol. xx	RK6001xx
6 – PROFILE ADAPTACYJNE PVC: RN-1, RN-2, RN-5, RN-6, RN-7, RN-8, RN-9, RN-10, RN-14, RN-16, RN-17	
7 – PIERSIENI ZWIĘKSZAJĄCY NA RURĘ 40	PZ 40-50
8 – ALUMINIOWE WZMOCNIENIE POD LISTWĘ TYNKOWĄ 135, 160, 200 mm MALE RA-2	
9 – STALOWE WZMOCNIENIE SKRZYŃKI 135, 160, 200 mm DUŻE	RA-10
10 – KSZTAŁTKA TERMOIZOLACYJNA skrzyńki 135 mm	RW1
KSZTAŁTKA TERMOIZOLACYJNA skrzyńki 160 mm	RW2
KSZTAŁTKA TERMOIZOLACYJNA skrzyńki 200 mm	RW3
11 – BOK SKRZYŃKI 135mm kol. Biały	RF10001
BOK SKRZYŃKI 160mm kol. Biały	RF20001
BOK SKRZYŃKI 200mm kol. Biały	RF30001
BOK SKRZYŃKI 135mm kol. Brązowy	RF10009
BOK SKRZYŃKI 160mm kol. Brązowy	RF20009
BOK SKRZYŃKI 200mm kol. Brązowy	RF30009
12 – KOŁO NAWOJOWE SKRZYŃKI 135 mm	RKZ70
KOŁO NAWOJOWE SKRZYŃKI 160 mm	RKZ71
KOŁO NAWOJOWE SKRZYŃKI 200 mm	RKZ72
13 – PROWADNICA PASKA kol. Biały	E-R265-6
PROWADNICA PASKA kol. Brązowy	E-R265-7
14 – PANCERZ ROLETY PA 39 MM – KOL. XX	PA-39-0XX
PANCERZ ROLETY PA 45 MM – KOL. XX	PA-45-0XX
15 – LISTWA DOLNA 55 MM – PA 3945 – KOL. XX	LD-37-XX
16 – BUFOR LISTWY DOLNEJ KOLOR: XX	BF-XX
17 – ZWIJACZ TAŚMY DO 5M – KOL. XX	ZT-5M-XX
ZWIJACZ TAŚMY DO 11M – KOL. XX	ZT-11M-XX
18 – RURA OKTAGONALNA 40 0,6MM	SW-40
19 – WIESZAK STALOWY 170	WS-3740-170
20 – ŁOŻYSKO 28/10 DO PVC	LO28/10
21 – OBSADKA 40 DO PVC Z TRZPIENIEM	OBS-40-PVC
22 – WKRET-NYPEL	NYP
23 – NAKŁADKA MOCUJĄCA OCYNK	RKZ66
24 – ZAŚLEPKA DOLNA PROWADNICY RK18 KOLOR: BIAŁY	ZP-RK18-02
ZAŚLEPKA DOLNA PROWADNICY RK18 KOLOR: XX	ZP-RK18-XX
25 – UCHWYT DO MOCOWANIA SILNIKA W KOMPLECIE Z SILNIKIEM	US
26 – NAPĘD DO RURY NAWOJOWEJ 40 MOC: XX	S-40/XX
NAPĘD DO RURY NAWOJOWEJ 60 MOC: XX	S-60/XX
NAPĘD DO RURY NAWOJOWEJ 40 Z RADIEM MOC:XX	S-40/XX R
NAPĘD DO RURY NAWOJOWEJ 60 Z RADIEM MOC:XX	S-60/XX R
27 – ŁOŻYSKO ROZSTAWNE DO SKRZYŃKI 160	RKB2
ŁOŻYSKO ROZSTAWNE DO SKRZYŃKI 200 NOWE	RKB3-NOWE
28 – PŁYTKA DO SILNIKA SKRZYŃKA PVC	RKZ55
29 – PŁYTKA DO SILNIKÓW NHK	RKZ55 NHK
30 – NAPĘD DO RURY NAWOJOWEJ 60 Z AWARYJNYM RĘCZNYM PODNOSZENIEM NHK MOC: XX S-60/XX NHK	
NAPĘD DO RURY 60 Z AWARYJNYM RĘCZNYM PODNOSZENIEM NHK Z RADIEM MOC: XX S-60/XX NHK R	
31 – TULEJKA DO NHK	TU-NHK
32 – TRZPIEŃ Z UCHEM DO NAPĘDÓW NHK	TZU-S
33 – KORBA Z HAKIEM 150CM DO NAPĘDÓW NHK	KRH-150
KORBA Z HAKIEM 180CM DO NAPĘDÓW NHK	KRH-180
34 – ZAŚLEPKA DOLNA DWÓCH PROWADNIC RK18 KOLOR: BIAŁY	ZPD-RK18-02
ZAŚLEPKA DOLNA DWÓCH PROWADNIC RK18 KOLOR: XX	ZPD-RK18-XX
35 – WIESZAK BLOKUJĄCY 2-CZŁONOWY DO RURY 40	WB3-40 RAMIĘ
WIESZAK BLOKUJĄCY 2-CZŁONOWY DO RURY 60	WB3-60 RAMIĘ
36 – PIERSIENIE WIESZAKA BLOKUJĄCEGO DO RURY 40	WB3-40 PIERSĆ
PIERSIENIE WIESZAKA BLOKUJĄCEGO DO RURY 60	WB3-60 PIERSĆ
37 – MECHANIZM KORBOWY ACE 1-11 DO 32KG	ACE-1-11
MECHANIZM KORBOWY ACE 1-8 DO 22KG	ACE-1-8
38 – ZAMEK BASKWILOWY KOLOR: BIAŁY	ZB-02
ZAMEK BASKWILOWY KOLOR: XX	ZB-XX
39 – OBSADKA 40 DO MECHANIZMU ACE	OBS-40-ACE
OBSADKA 60 DO MECHANIZMU ACE	OBS-60-ACE
40. 41 – KARDAN 90 Z KORBA 1500MM BIAŁY	KRH-90/1500 02
KARDAN 90 Z KORBA 1500MM CIEMNY BRAZ	KRH-90/1500 08
42 – SWORZEŃ WALKOWY DO RURY 40	RKZ34
43 – ŁOŻYSKO ŚRODKOWE DO SKRZYŃKI 135	RKM101
ŁOŻYSKO ŚRODKOWE DO SKRZYŃKI 160	RKM201 NOWE-1
ŁOŻYSKO ŚRODKOWE DO SKRZYŃKI 200	RKM301 NOWE
44 – PŁYTKA POD SPRĘŻYNĘ	P-SPR
45 – SPRĘŻYNOWY MECHANIZM PODNOSZENIA DO RURY NAWOJOWEJ 40 UDZWIĘG: XX SPR-40-XX	
SPRĘŻYNOWY MECHANIZM PODNOSZENIA DO RURY NAWOJOWEJ 60 UDZWIĘG: XX SPR-60-XX	
46 – UCHWYT DO LISTWY DOLNEJ	U-101
47 – KASETA Z PRZEKŁADNIĄ NA TAŚMIE KOL. BIAŁY	KPTKM-02
KASETA Z PRZEKŁADNIĄ NA TAŚMIE KOL. BRĄZOWY	KPTKM-08
48 – KORBA MIGNON DO KASETY Z PRZEKŁADNIĄ 140MM	KRM-140
49 – ZATYCZKA PROFILU PA-39,	APA-39
50 – UCHWYT DO MOCOWANIA KORBY,	U-KRD
51 – ŁOŻYSKO 28/12 DO PVC	LO28/12
52 – OBSADKA 60 DO PVC Z TRZPIENIEM	OBS-60-PVC NOWE
53 – RURA OKTAGONALNA 60 0,6MM	SW-60
54 – PIERSIENI ZWIĘKSZAJĄCY NA RURĘ 60	PZ 60-70
55 – REDUKCJA 40/60	RED-40-60
56 – PANCERZ ROLETY PA 39 MM, 1-BEZ PERFORACJI – KOL. XX	PA-39-1XX
57 – WIESZAK STALOWY 170 ALU	WS-3740-170 ALU

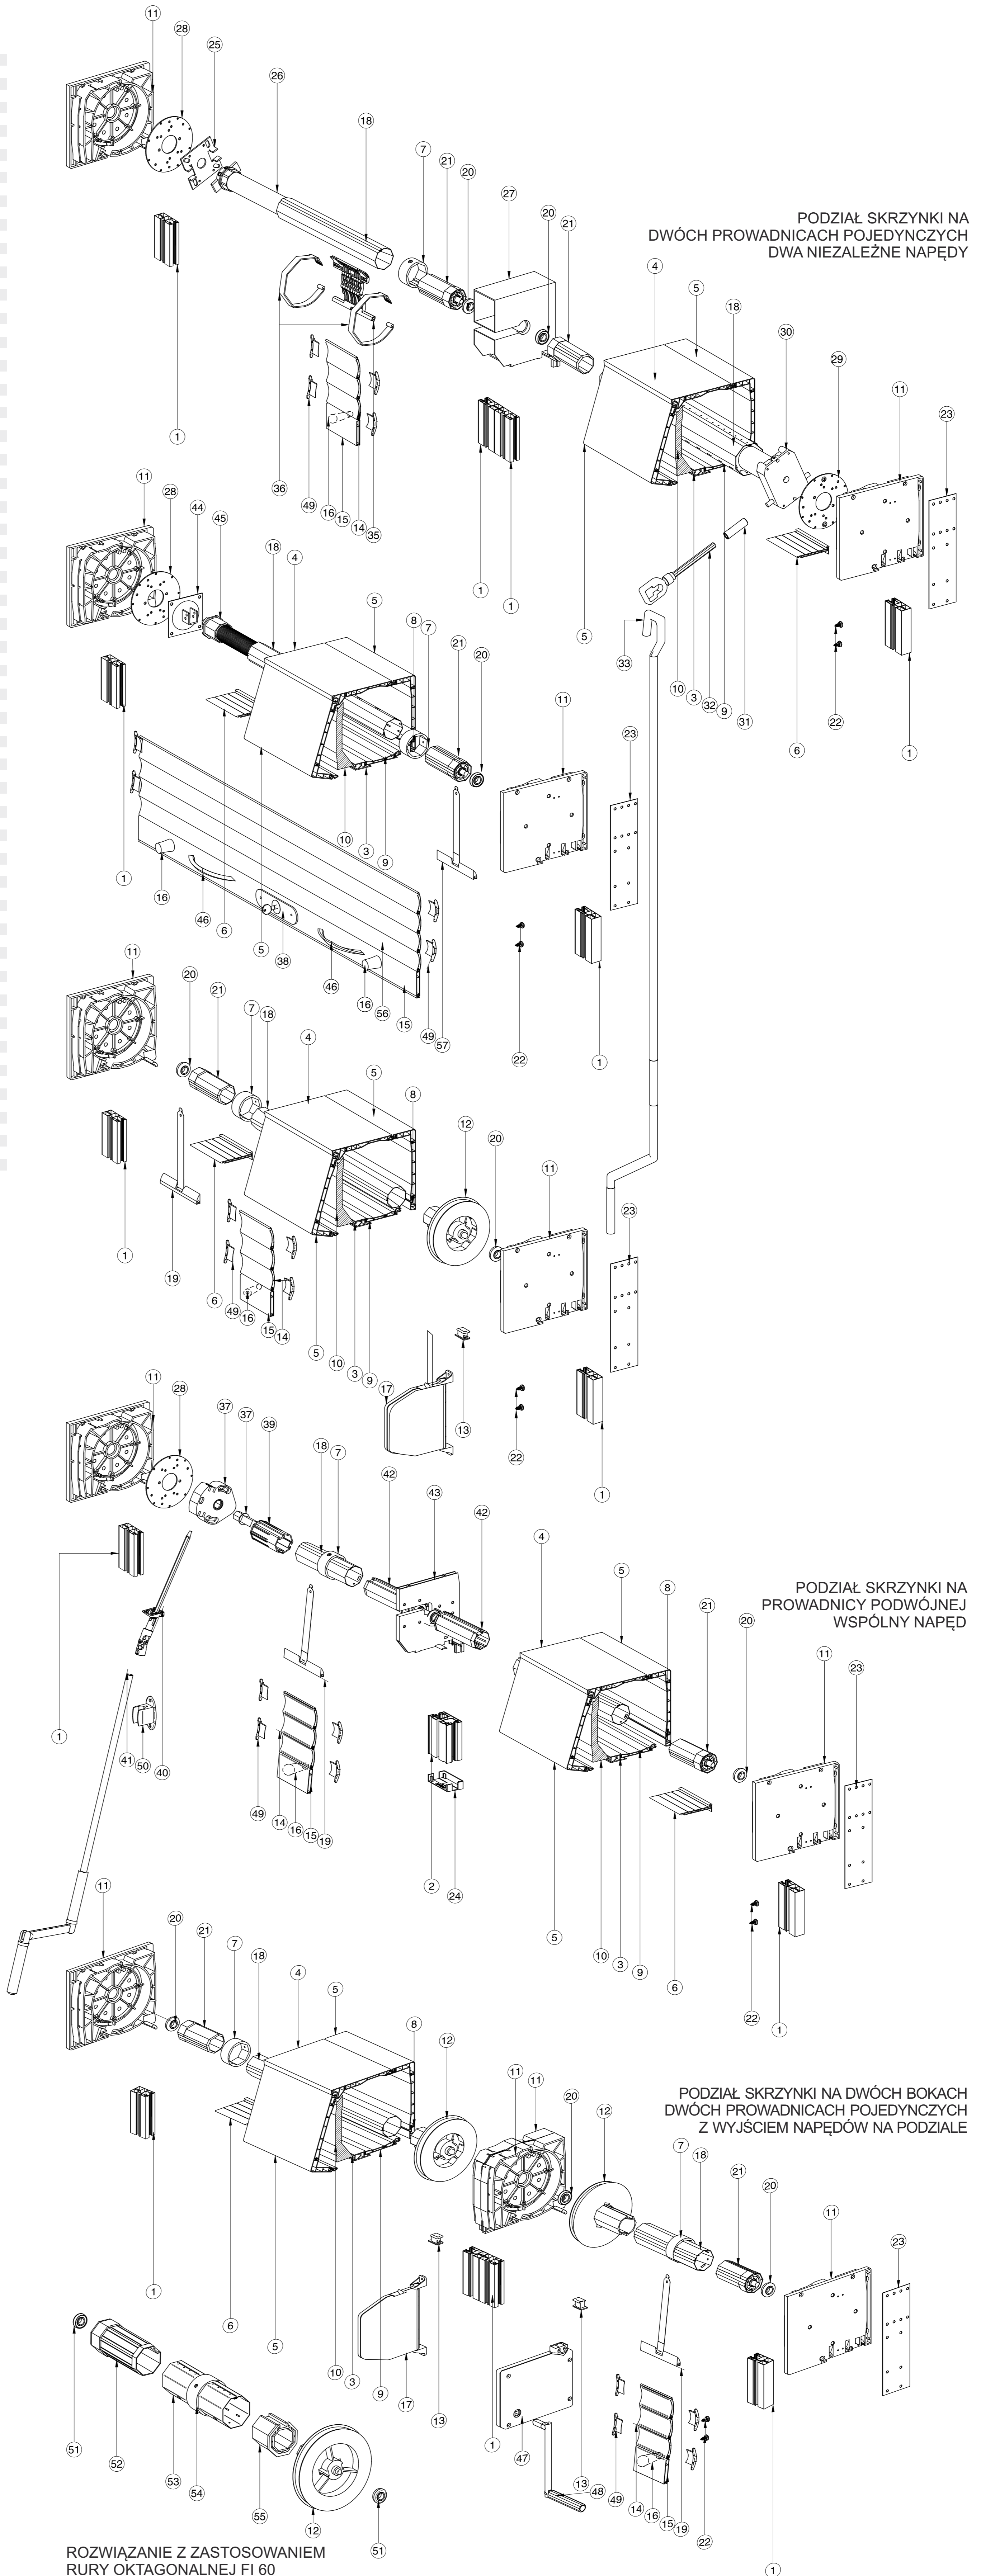

PODZIAŁ SKRZYŃKI NA DWÓCH PROWADNICACH POJEDYNCZYCH DWA NIEZALEŻNE NAPĘDY

PODZIAŁ SKRZYŃKI NA PROWADNICY PODWÓJNEJ WSPÓLNY NAPĘD

PODZIAŁ SKRZYŃKI NA DWÓCH BOKACH DWÓCH PROWADNICACH POJEDYNCZYCH Z WYJŚCIEM NAPĘDÓW NA PODZIALE

ROZWIĄZANIE Z ZASTOSOWANIEM RURY OKTAGONALNEJ FI 60